

ΕΦΗΜΕΡΙΣ ΤΗΣ ΚΥΒΕΡΝΗΣΕΩΣ
ΤΗΣ ΕΛΛΗΝΙΚΗΣ ΔΗΜΟΚΡΑΤΙΑΣ

ΕΝ ΑΘΗΝΑΙΣ
ΤΗ, 31 ΜΑΡΤΙΟΥ 1981 | ΤΕΥΧΟΣ ΤΕΤΑΡΤΟΝ | ΑΡΙΘΜΟΣ ΦΥΛΛΟΥ 172

ΠΕΡΙΕΧΟΜΕΝΑ

ΑΠΑΛΛΟΤΡΙΩΣΕΙΣ

ΑΠΟΦΑΣΕΙΣ

ΑΠΑΛΛΟΤΡΙΩΣΕΙΣ

ΑΠΟΦΑΣΕΙΣ

Ἀριθ. Π. 7526/1504 (1)

Περὶ ἐγκρίσεως δημιουργίας ζώνης παραλίας στὴν περιοχὴ Ἀλιόρι Κοινότητας Δεματίου Ἡρακλείου πρὸ ἰδιοκτησίας Δημοσθένη Ραπτοπούλου.

Ο ΥΠΟΥΡΓΟΣ ΟΙΚΟΝΟΜΙΚΩΝ

Ἔχοντας ὑπόψη:

1. Τὶς διατάξεις τῶν παρ. 2 καὶ 5 τοῦ ἄρθρου 6 τοῦ Α.Ν. 2344/1940 «περὶ αἰγιαλοῦ καὶ παραλίας», ὅπως ἀντικαταστάθηκαν μὲ τὶς διατάξεις τοῦ ἄρθρου 13 τοῦ Νόμου 1078/80.
2. Τὴ σύμφωνη γνώμη τοῦ Γενικοῦ Ἐπιτελείου Ναυτικοῦ ποὺ διατυπώθηκε στὸ Φ.187.2/640/792304/28.9.79 ἔγγραφό του.
3. Τὴν 1945/7.2.80 ἀπόφαση τοῦ Νομάρχη Ἡρακλείου, μὲ τὴν ὁποία ἐπικυρώθηκαν ἡ ἀπὸ 6.4.79 ἔκθεση τῆς Ἐπιτροπῆς καὶ τὸ σχετικὸ τοπογραφικὸ διάγραμμα, ποὺ δημοσιεύθηκαν στὸ 156/8.3.80 ΦΕΚ - Δ΄.
4. Τὴ Δ.2652/66/20.5.80 κοινὴ ἀπόφαση τῶν Πρωθυπουργοῦ καὶ Ὑπουργοῦ Οἰκονομικῶν «περὶ ἀναθέσεως ἁρμοδιοτήτων στοὺς Ὑφυπουργοὺς Οἰκονομικῶν», ἀποφασίζουμε:

Ἐγκρίνουμε, γιὰ τὴν προσαύξηση τοῦ αἰγιαλοῦ, τὴ δημιουργία ζώνης παραλίας στὴν περιοχὴ Ἀλιόρι Κοινότητας Δεματίου Ἡρακλείου πρὸ ἰδιοκτησίας Δημοσθένη Ραπτοπούλου ἡ ὁριογραμμὴ αὐτῆς καθορίσθηκε ἀπὸ τὴν ἁρμόδια Ἐπιτροπὴ τοῦ ἄρθρου 74 τοῦ Π.Δ. 636/77 καὶ εἰκονίζεται στὸ ἀπὸ 5.5.75 καὶ μὲ κλίμακα 1:500 τοπογραφικὸ καὶ ὑψομετρικὸ διάγραμμα τοῦ τοπογράφου μηχανικοῦ Δημοσθένη Ραπτοπούλου, τὸ ὁποῖο ἔχει θεωρηθεῖ στὶς 6.4.79 ἀπὸ τὴ Δ/νση Τεχνικῶν Ὑπηρεσιῶν τοῦ Νομοῦ Ἡρακλείου καὶ συνοδεύει τὴν ἀπὸ 6.4.79 ἔκθεση τῆς ἐν λόγῳ Ἐπιτροπῆς.

Ἡ παροῦσα ἀπόφαση μαζὶ μὲ τὴν ἔκθεση τῆς Ἐπιτροπῆς καὶ τὸ τοπογρ. διάγραμμα νὰ δημοσιευθεῖ στὴν Ἐφημερίδα τῆς Κυβερνήσεως.

Ἀθῆναι, 11 Δεκεμβρίου 1980

Ο ΥΦΥΠΟΥΡΓΟΣ
ΠΑΝΑΓΙΩΤΗΣ ΜΠΟΚΟΒΟΣ

ΕΚΘΕΣΙΣ

Ἐπιτροπῆς ἄρθρου 5 Α.Ν. 263/68
(Αἰγιαλοῦ καὶ παραλίας)

Ἐν Ἡρακλείῳ σήμερον τὴν 6 Ἀπριλίου 1979 ἡ κατὰ τὸ ἄρθρον 5 τοῦ Α.Ν. 263/68 Ἐπιτροπὴ καθορισμοῦ τῶν ὁρίων αἰγιαλοῦ καὶ παραλίας ἀποτελουμένη ἐκ τῶν

1. Θεοδώρας Πολυχρόνη ὡς ἀναπληρωτρίας Οἰκονομικοῦ Ἐφόρου Ἡρακλείου.
2. Παναγιώτου Καμμένου Ἀναπληρωτοῦ Κεντρικοῦ Λιμενάρχου Ἡρακλείου.
3. Νικολάου Π. Καπετανάκου, Μηχανικοῦ Δ.Ε. ἐπὶ 4ῳ βαθμῷ ἀναπληρωτοῦ Δ/ντοῦ Τεχν. Ὑπηρεσιῶν, συνελθοῦσα ἐν τῷ Καταστήματι τῆς Οἰκον. Ἐφορίας Ἡρακλείου καὶ λαβοῦσα ὑπ' ὄψιν:

α) Τὴν ἀπὸ 8.5.1975 αἴτησιν τοῦ Δημοσθένους Ραπτοπούλου περὶ καθορισμοῦ τῆς ὁριογραμμῆς αἰγιαλοῦ καὶ παραλίας εἰς θέσιν Ἀλιόρι Τσούτσουρου Ἡρακλείου Κρήτης καὶ πρὸ τῆς ἐκεῖσε ἰδιοκτησίας τοῦ Δημοσθένους Ραπτοπούλου.

β) Τὰ ὑποβληθέντα ἡμῖν διαγράμματα ὑπὸ κλίμακα 1:500 τοῦ τοπογράφου μηχανικοῦ Δημ. Ραπτοπούλου ἐλεγχθέντα ὑπὸ τοῦ τοπογράφου μηχανικοῦ τῆς Δ/νσεως Τεχνικῶν Ὑπηρεσιῶν Νικολάου Π. Καπετανάκου καὶ τεθεωρημένα ὑπὸ τοῦ Δ/ντοῦ Τεχνικῶν Ὑπηρεσιῶν.

γ) Τὴν διάταξιν τοῦ ἄρθρου 5 Α.Ν. 263/68 περὶ τροποποιήσεως καὶ συμπληρώσεως τῶν διατάξεων περὶ Δημ. κτημάτων, ὡς καὶ τὴν διάταξιν τοῦ ἄρθρου 2 τοῦ Α.Ν. 2344/40 περὶ αἰγιαλοῦ καὶ παραλίας καθ' ἣν ὁ καθορισμὸς τῆς ὁριογραμμῆς τοῦ αἰγιαλοῦ γίνεται ἐπὶ τοπογραφικοῦ καὶ ὑψομετρικοῦ διαγράμματος χαρασσομένης ἐπ' αὐτοῦ δι' ἐρυ-

θρᾶς γραμμῆς τῆς οριογραμμῆς τοῦ αἰγιαλοῦ. πλὴν τῆς περιπτώσεως καθ' ἣν ἕνεκα προσχώσεων ἢ ἄλλων αἰτίων αὕτη ἤθελεν εἶναι διάφορος (παρ. 3 ἰδίου ἄρθρου 2 Α.Ν. 2344/1940).

δ) Τὰ ἐκ τῶν διατάξεων τοῦ ἄρθρου 5 Α.Ν. 2344/40 προβλεπόμενα περὶ χαράξεως διὰ κιτρίνης γραμμῆς τῆς οριογραμμῆς τῆς παραλίας ὅπου λόγῳ τῆς φύσεως τῆς συνεχόμενης ξηρᾶς δὲν ἐξυπηρετεῖται ὁ διὰ τοῦ ἄρθρου 7 τοῦ αὐτοῦ ὡς ἄνω Α.Ν. 2344/40 προβλεπόμενος σκοπός.

ε) Τὰ ἐξ ἐνεργηθείσης αὐτοψίας διὰ πρῶτο τὴν 3.12.1977 προκύψαντα στοιχεῖα ἤτοι τὴν ὕπαρξιν σταθερῶν ἀφετηριῶν ἐπὶ τῶν ὁποίων μὲ ὀρθογώνιες συντεταγμένες ὅπως εἰς πίνακα σχεδίου ἐξηρτήθησαν οἱ οριογραμμὲς αἰγιαλοῦ—παραλίας.

στ) Τὰ ὑπ' ἀριθ. Φ187.Ζ 98/78/15.2.78 ἔγγραφα τοῦ Ἀρχηγείου Ναυτικοῦ μὲ τὰς ἐν αὐτῷ παρατηρήσεις, ἀποφασίζει:

Καθορίζει ἐπὶ τῶν ἀπὸ 5.5.1975 συνημμένων διαγραμμάτων.


1. Διὰ συνεχοῦς κιτρίνης γραμμῆς τοῦ διαγράμματος τὴν οριογραμμὴν τοῦ αἰγιαλοῦ ἀπὸ 1—12

2. Διὰ συνεχοῦς κιτρίνης γραμμῆς τοῦ διαγράμματος τὴν οριογραμμὴν τῆς παραλίας. 1—17.

Ἡ Ἐπιτροπὴ

Ἡ Πρόεδρος
ΘΕΟΔΩΡΑ ΠΟΛΥΧΡΟΝΗ

Τὰ Μέλη
Παν. Καμμένος, Νικ. Καπετανάκος

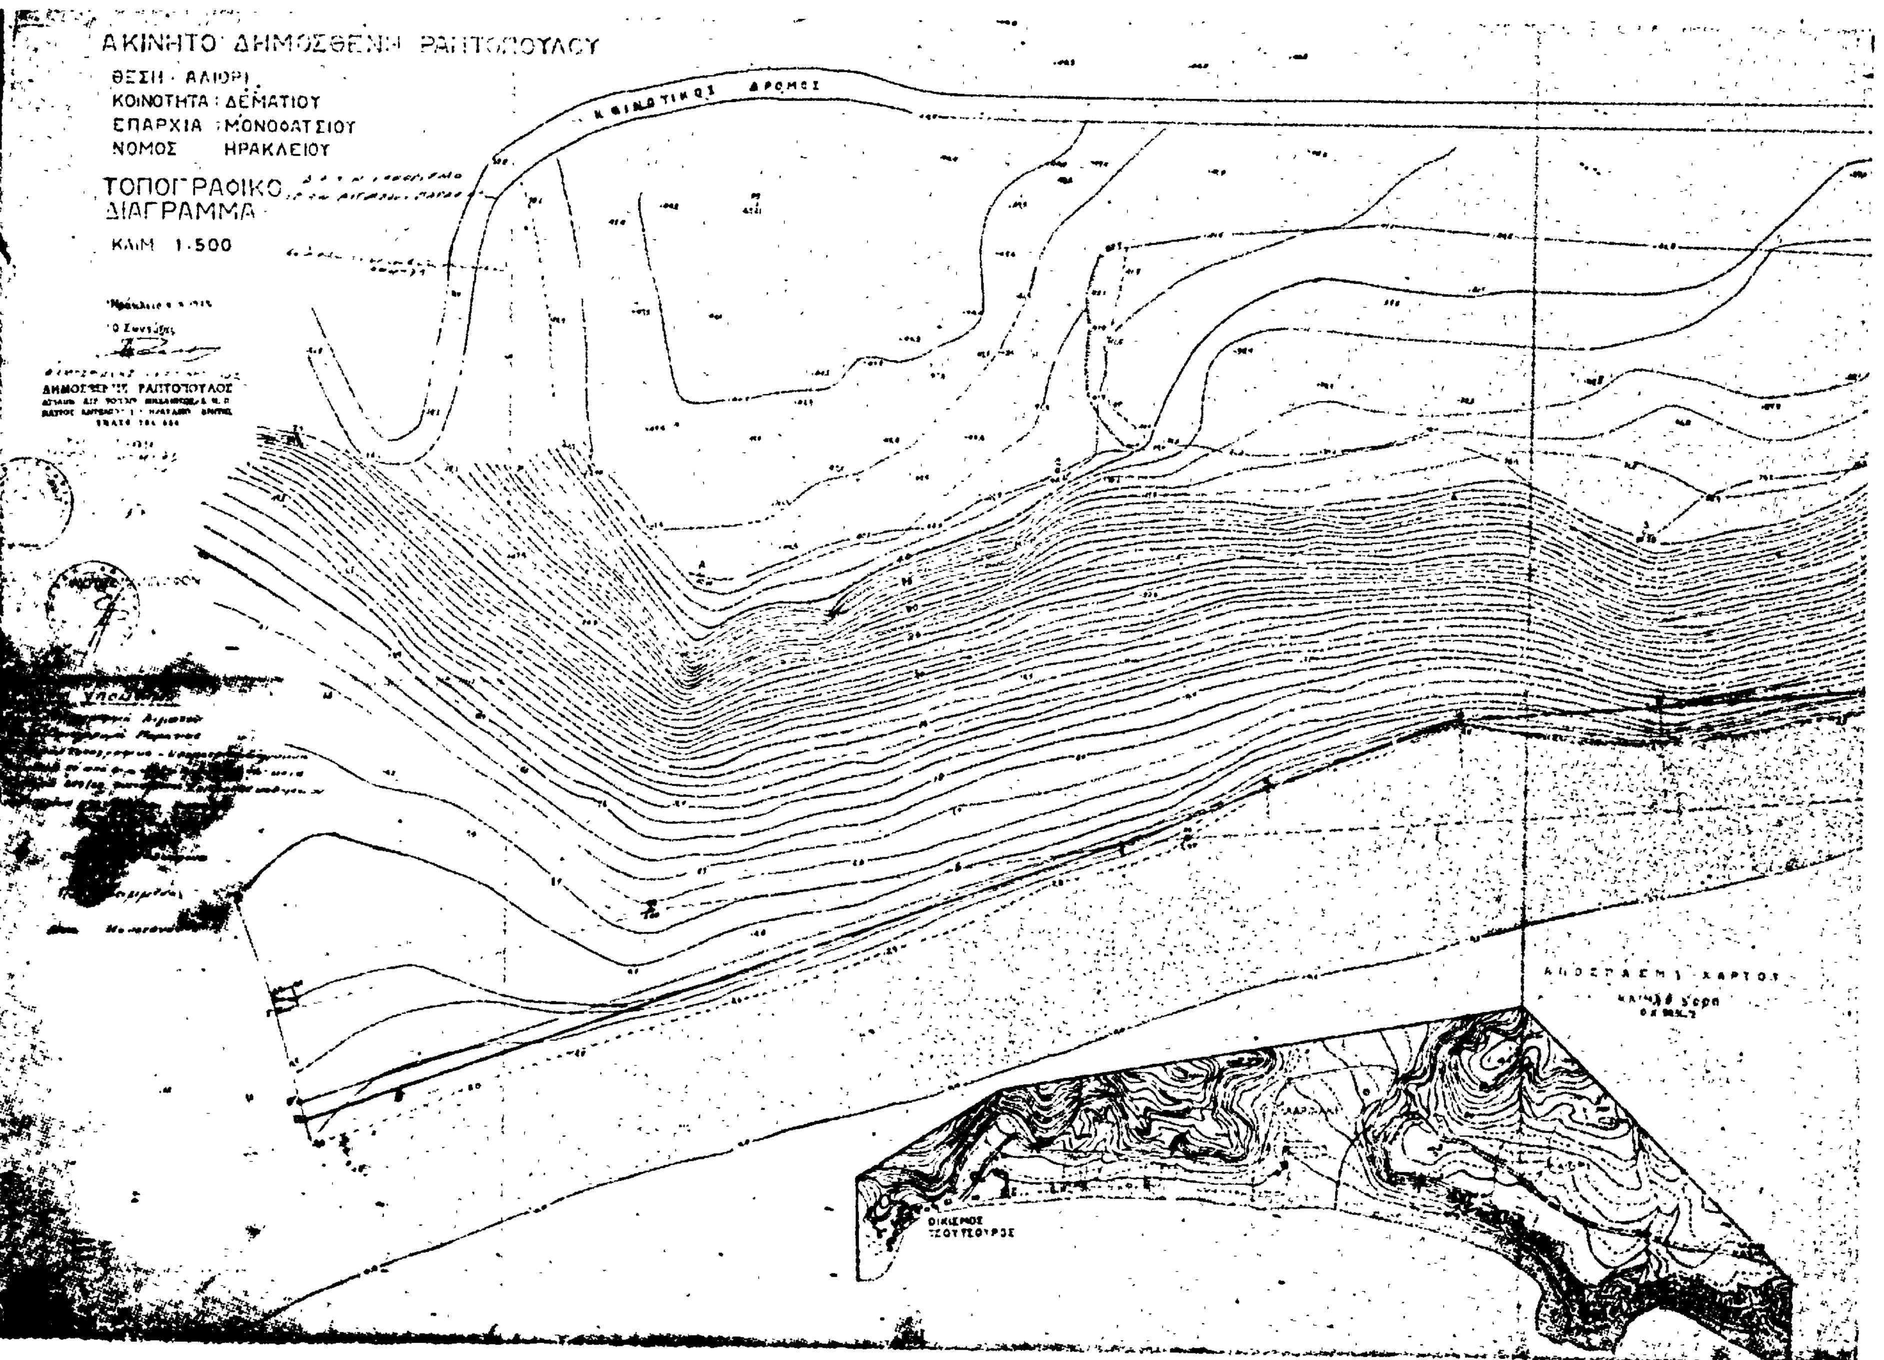
ΑΚΙΝΗΤΟ ΔΗΜΟΣΘΕΝΗ ΡΑΠΤΟΠΟΥΛΟΥ
ΚΟΙΝΟΤΗΤΑ: ΔΕΜΑΤΙΟΥ
ΕΠΑΡΧΙΑ: ΜΟΝΟΦΑΤΣΙΟΥ
ΝΟΜΟΣ ΗΡΑΚΛΕΙΟΥ
ΤΟΠΟΓΡΑΦΙΚΟ ΔΙΑΓΡΑΜΜΑ
ΚΛΙΜ 1:500
ΚΟΙΝΟΤΙΚΟΣ ΔΡΟΜΟΣ
ΑΠΟΣΠΑΣΜΑ ΧΑΡΤΟΥ
ΟΙΚΙΣΜΟΣ ΤΣΟΥΤΣΟΥΡΟΣ

ΠΙΝΑΚΑΣ ΣΤΟΙΧΕΙΩΝ ΕΞΑΣΦΑΛΙΣΕΩΣ

Ἀριθ. Π. 8904/1665 π.ε. (2)

Περὶ ἐγκρίσεως δημιουργίας ζώνης παραλίας στὴ θέση «Μεταμορφώσεως» Χαλκιδικῆς, πρὸ ἰδιοκτησίας Λαζ. Τορτοπίδη.

Ο ΥΠΟΥΡΓΟΣ ΟΙΚΟΝΟΜΙΚΩΝ

Ἔχοντας ὑπόψη:

1. Τὶς διατάξεις τῶν παρ. 2 καὶ 5 τοῦ ἄρθρου 6 τοῦ Α.Ν. 2344/40 «περὶ αἰγιαλοῦ καὶ παραλίας», ὅπως ἀντικαταστάθηκαν μὲ τὶς διατάξεις τοῦ ἄρθρου 13 τοῦ Νόμου 1078/1980.

2. Τὴ σύμφωνη γνώμη τοῦ Γενικοῦ Ἐπιτελείου Ναυτικοῦ, ποὺ διατυπώθηκε στὸ Φ.187.2/308/80/Σ.1093/20.5.80 ἔγγραφό του.

3. Τὴν 2992/13.6.80 ἀπόφαση τοῦ Νομάρχη Χαλκιδικῆς μὲ τὴν ὁποία ἐπικυρώθηκαν ἡ ἔκθεση τῆς Ἐπιτροπῆς καὶ τὸ σχετικὸ τοπογραφικὸ καὶ ὑψομετρικὸ διάγραμμα, ποὺ δημοσιεύθηκαν στὸ ὑπ' ἀριθ. 641/14.11.80 ΦΕΚ τ. Δ'.

4. Τὴ Δ. 2652/66/20.5.80 κοινὴ ἀπόφαση τῶν Πρωθυπουργοῦ καὶ Ὑπουργοῦ Οἰκονομικῶν» περὶ ἀναθέσεως ἁρμοδιοτήτων στοὺς Ὑφυπουργοὺς Οἰκονομικῶν» ἀποφασίζουμε:

Ἐγκρίνουμε, γιὰ τὴν προσαύξηση τοῦ αἰγιαλοῦ, τὴ δημιουργία ζώνης παραλίας στὴ θέση «Μεταμόρφωση» Χαλκιδικῆς, πρὸ ἰδιοκτησίας Λαζ. Τορτοπίδη, ὅπως ἡ οριογραμμὴ αὐτῆς καθορίσθηκε ἀπὸ τὴν ἁρμοδία Ἐπιτροπὴ τοῦ ἄρθρου 74 τοῦ Π. Δ/636/1977 καὶ εἰκονίζεται στὸ ἀπὸ Νοεμβρίου 1978 καὶ μὲ κλίμακα 1:500 τοπογραφικὸ καὶ ὑψομετρικὸ διάγραμμα τοῦ πολιτικοῦ ὑπομηχανικοῦ Θωμᾶ Α. Σκυλίτση τὸ ὁποῖο ἔχει θεωρηθεῖ τὴν 27.3.80 ἀπὸ τὸ Δ/ντὴ τῆς Δ/νσεως Τεχνικῶν Ὑπηρεσιῶν Ν. Χαλ/κῆς Γεώργιο Τσίγκρο Νομομηχανικὸ Α.Ε. μὲ 4ο βαθμὸ καὶ συνοδεύει τὴν ἀπὸ 17.4.80 ἔκθεση τῆς ἐν λόγῳ Ἐπιτροπῆς.

Ἡ παροῦσα ἀπόφαση μαζὶ μὲ τὴν ἔκθεση τῆς Ἐπιτροπῆς καὶ τὸ τοπογρ. διάγραμμα νὰ δημοσιευθοῦν στὴν Ἐφημερίδα τῆς Κυβερνήσεως.

Ἀθῆναι, 12 Ἰανουαρίου 1981

Ο ΥΦΥΠΟΥΡΓΟΣ

ΠΑΝΑΓΙΩΤΗΣ ΜΠΟΚΟΒΟΣ

ΕΚΘΕΣΗ

Ἐπιτροπῆς τῶν ὁρίων αἰγιαλοῦ—παραλίας

Πολύγυρος σήμερα τὴν 17.4.80 ἡμέρα Πέμπτη ἡ Ἐπιτροπὴ καθορισμοῦ τῶν ὁρίων τοῦ αἰγιαλοῦ καὶ παραλίας ἀποτελουμένη σύμφωνα μὲ τὸ ἄρθρο 74 τοῦ Π.Δ. 636/77 ἀπὸ τούς:

α) Μιχαὴλ Μητρούδη ἀν/τοῦ Οἰκον. Ἐφόρου Πολυγύρου, ὡς Προέδρου.

β) Τηλεμάχου Κυριακοῦ. ἀν/τοῦ Δ.Τ.Υ. Νομοῦ Χαλκιδικῆς, ὡς μέλος.

γ) Γεωργίου Γρηγοράκου, Ἀντι/ρχου Λ.Σ., ἀν/τοῦ Κ.Λ. Θ., ὡς μέλος

ἀφοῦ συνῆλθε προέβη στὸν καθορισμὸ τῶν ὁρίων τοῦ αἰγιαλοῦ καὶ παραλίας στὴν περιοχὴ Μεταμόρφωση Χαλ/κῆς πρὸ ἰδιοκτησίας Λαζ. Τορτοπίδη ἔλαβε ὑπόψη:

1) Τὸ ἀπὸ Νοεμβρίου 1978 τοπογραφικὸ καὶ ὑψομετρικὸ διάγραμμα τοῦ μηχανικοῦ Θωμᾶ Σκυλίτση μὲ κλίμακα 1:500 ποὺ θεωρήθηκε τὴν 27.3.80 ἀπὸ τὸν Νομομηχανικὸ τῆς Δ.Τ..Υ Νομοῦ Χαλκιδικῆς.

2) Τὶς διατάξεις τοῦ Α.Ν. 1590/1938 ὅπως τροποποιήθηκε μὲ τὸν Α.Ν. 2344/40 καὶ τὸν Α.Ν. 263/68 καὶ μὲ τὶς ὁποῖες ὁ καθορισμὸς τῆς οριογραμμῆς τοῦ αἰγιαλοῦ γίνεται ἐπὶ τοπογραφικοῦ καὶ ὑψομετρικοῦ διαγράμματος χαρασσομένης σ' αὐτὸ ἐρυθρᾶς γραμμῆς γιὰ τὴν οριογραμμὴ τοῦ αἰγιαλοῦ, κίτρινης γραμμῆς γιὰ τὴν οριογραμμὴ τῆς παραλίας καὶ κυανῆς γραμμῆς γιὰ τὸν παλαιὸ αἰγιαλὸ σὲ περίπτωση κατὰ τὴν ὁποία ἕνεκα προσχώσεως ἢ ἄλλης αἰτίας εἶναι ἐμφανὲς ὅτι κατὰ τὸν χρόνο ποὺ ἐνεργεῖται ὁ καθορισμὸς ὁ αἰγιαλὸς εἶναι διάφορος τοῦ εἰς τὸ παρελθὸν τοιούτου κλπ. ὅτε δύναται νὰ καθορισθεῖ ἡ παλαιὰ θέση τοῦ αἰγιαλοῦ, ἡ ὑφισταμένη μέχρι τοῦ ἔτους 1884, ἐὰν ὑφίστανται κατοχαὶ ἰδιωτῶν ἢ καὶ πρότερον ἂν δὲν ὑφίστανται τοιαῦται.

3) Τὶς ἀριθ. 64/1959 καὶ 630/1964 γνωμοδοτήσεις τοῦ ΝΣΚ.

4) Τὰ ἐκ τῆς ἐνεργηθείσης τὴν 17.4.80 αὐτοψίας προκύψαντα στοιχεῖα.

5) Τὸ ἀριθ. Φ.187.2/112/75/Σ.304/10.2.79 ἔγγραφο τοῦ ΓΕΝ βάσει τοῦ ὁποίου γίνανε οἱ διορθώσεις, ἀποφασίζει:

Καθορίζει ἐπὶ τοῦ ἀνωτέρω διαγράμματος:


α) Διὰ συνεχοῦς ἐρυθρᾶς γραμμῆς τὴν οριογραμμὴ τοῦ αἰγιαλοῦ 1, 2,...... 11.

β) Διὰ συνεχοῦς κιτρίνης γραμμῆς τὴν οριογραμμὴ τῆς παραλίας 1', 2',...... 13'.

Ὁ Πρόεδρος
ΜΙΧΑΗΛ ΜΗΤΡΟΥΔΗΣ

Τὰ Μέλη
Τηλέμαχος Κυριακοῦ, Γεώργιος Γρηγοράκος



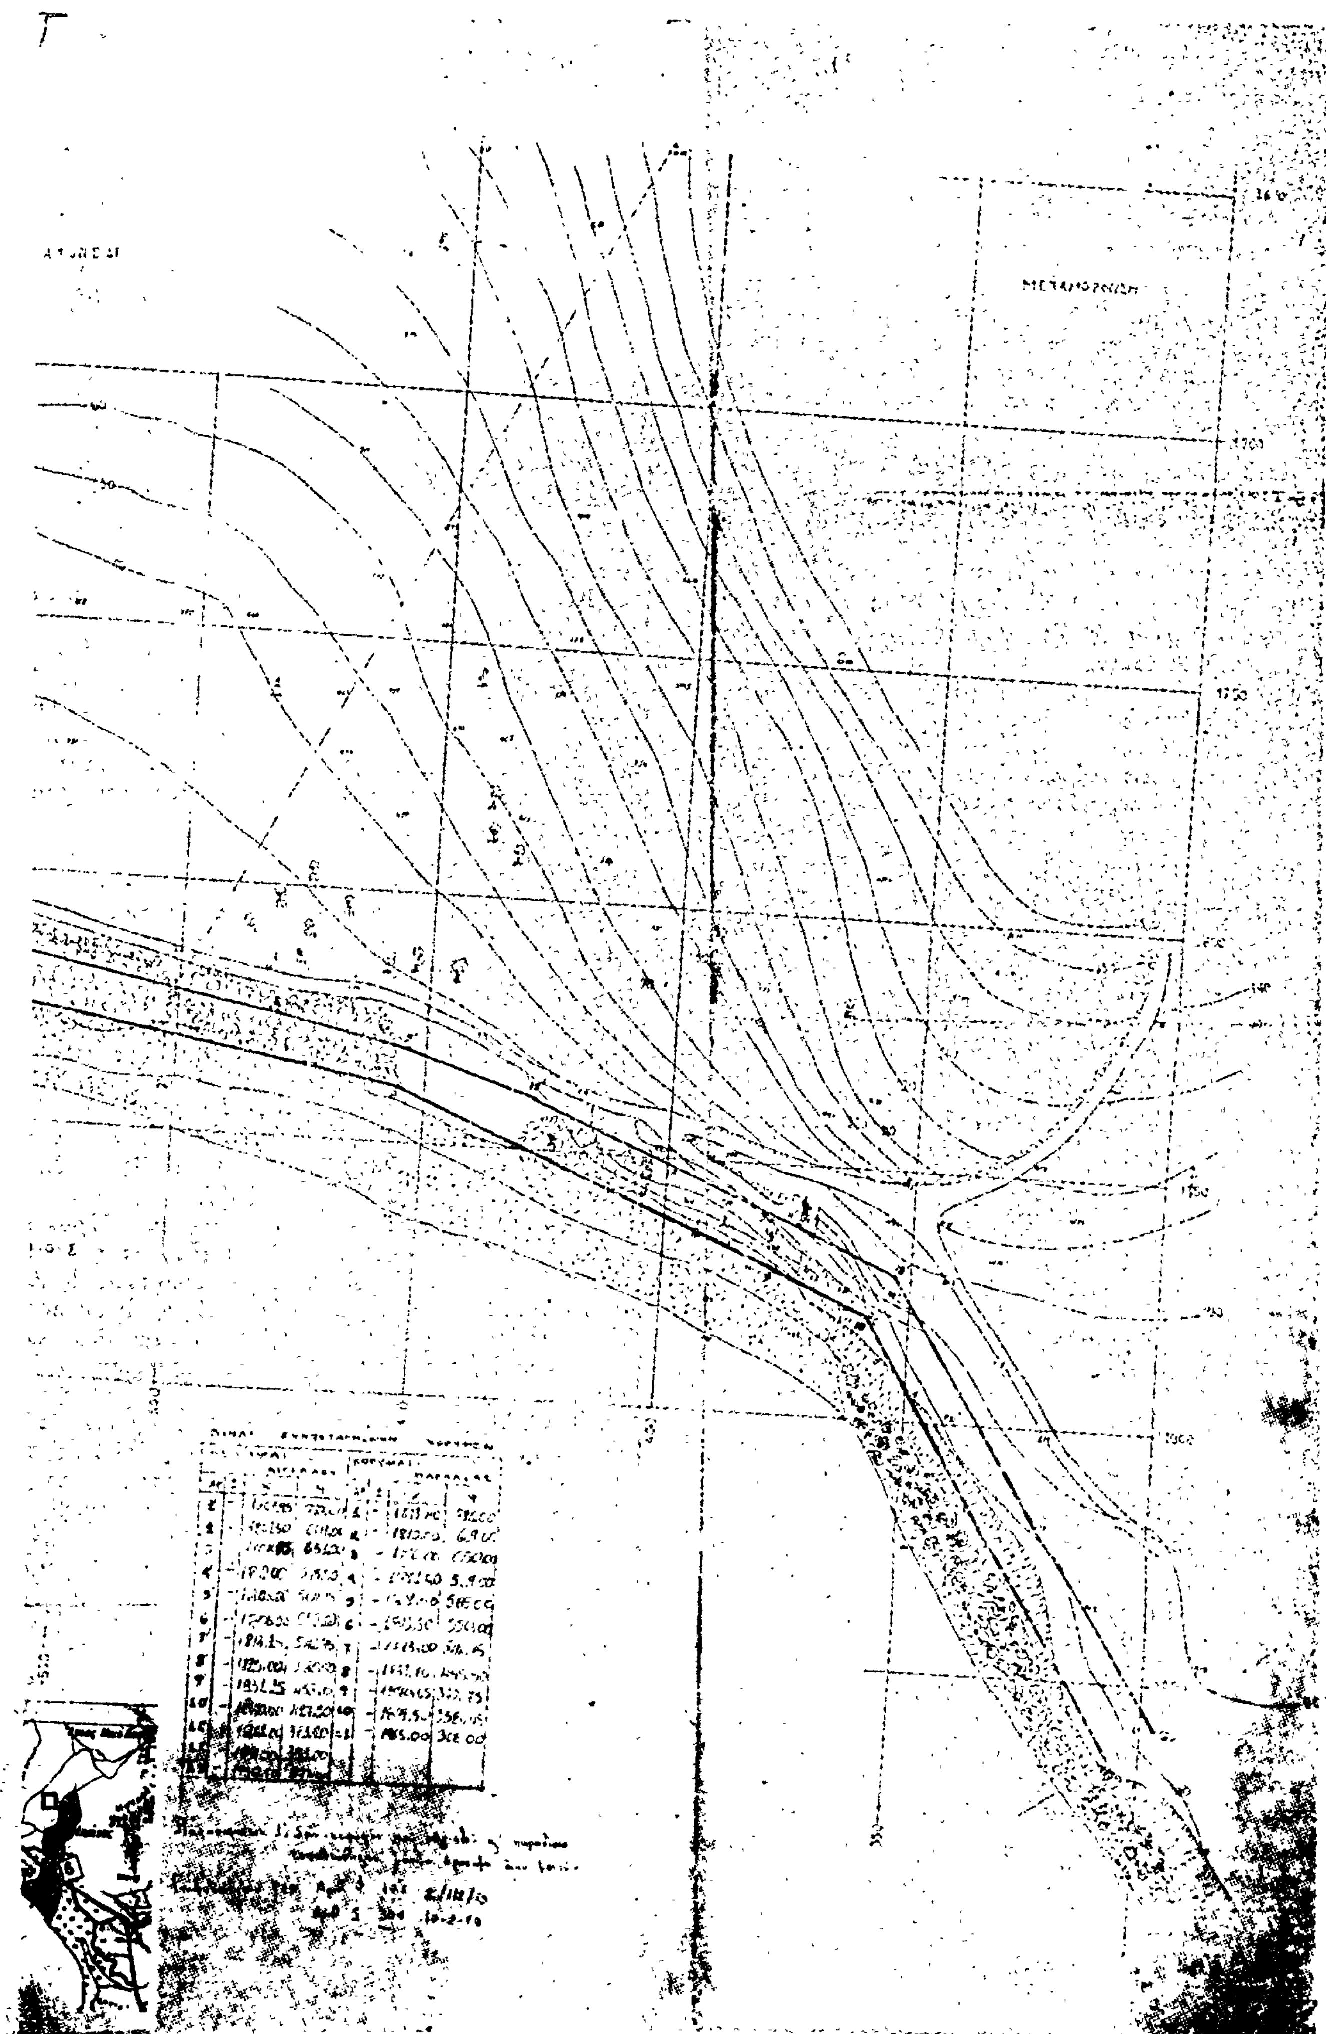

'Αριθ. 570 (3)

*Περὶ ἐπικυρώσεως ἐκθέσεως καὶ διαγράμματος καθορισμοῦ ὁρίων αἰγιαλοῦ καὶ παραλίας μέσα στὸ λιμάνι τοῦ Ναυπλίου, Ν. 'Αργολίδας.

Ο ΝΟΜΑΡΧΗΣ ΑΡΓΟΛΙΔΑΣ

"Εχοντας ὑπόψη :

1. Τὶς διατάξεις τοῦ Ν. 3200/1955 «περὶ διοικητικῆς ἀποκεντρώσεως», τοῦ Ν.Δ. 532/1970 «περὶ συμπληρώσεως τῶν διατάξεων περὶ διοικητικῆς ἀποκεντρώσεως» καὶ τῶν σὲ ἐκτέλεση τούτου ἐκδοθέντων ἀριθ. 704/1970 καὶ 194/1972 Β.Δ. «περὶ μεταβιβάσεως εἰς τοὺς Νομάρχας ἁρμοδιοτήτων κ.λ.π.».

2. Τὶς διατάξεις τῶν ἄρθρων 1,2 καὶ 3 τοῦ Α.Ν. 2344/1940 «περὶ αἰγιαλοῦ καὶ παραλίας».

3. Τὶς διατάξεις τοῦ ἀπὸ 11/12.11.1929 Δ/τος «περὶ διοικήσεως τῶν δημοσίων κτημάτων».

4. Τὶς διατάξεις τοῦ Α.Ν. 1540/1938 «περὶ τροποποιήσεως καὶ συμπληρώσεως τῆς περὶ διοικήσεως τῶν δημοσίων κτημάτων νομοθεσίας».

5. Τὶς διατάξεις τοῦ Α.Ν. 263/1968 «περὶ τροποποιήσεως καὶ συμπληρώσεως τῶν διατάξεων, περὶ διοικήσεως Δημοσίων Κτημάτων» καὶ Ν. 719/1977 «περὶ ἀντικαταστάσεως, τροποποιήσεως καὶ συμπληρώσεως διατάξεών τινων, τῆς περὶ δημοσίων κτημάτων νομοθεσίας καὶ ἄλλων τινων διατάξεων».

6. Τὴν ἀπὸ 8.9.1980 ἔκθεση τῆς 'Επιτροπῆς τοῦ ἄρθρου 74 τοῦ Π.Δ. 636/1977, περὶ τοῦ καθορισμοῦ τῶν ὁρίων αἰγιαλοῦ καὶ παραλίας μέσα στὸ λιμάνι τοῦ Ναυπλίου καὶ τὸ συνοδευτικὸ της σχετικὰ ἀπὸ 19.11.1979 τοπογραφικὸ καὶ ὑψομετρικὸ διάγραμμα, μὲ κλίμακα 1 : 1.000, σὲ δύο φύλλα (1ο καὶ 2ο), τοῦ Πολιτικοῦ Μηχανικοῦ Γεωργίου Τσούρνου τῆς παραλιακῆς περιοχῆς μέσα στὸ λιμάνι τοῦ Ναυπλίου.

7. Τὸ ἔγγραφο τοῦ Γενικοῦ 'Επιτελείου Ναυτικοῦ (Δ/νση Α2-Τμῆμα IV) ἀριθ. Φ. 187.2/674/80/20.10.80, μὲ τὸ ὁποῖο κάνει γνωστὸ ὅτι συμφωνεῖ μὲ τὴν ἀνωτέρω ἔκθεση καθορισμοῦ ὁρίων αἰγιαλοῦ καὶ παραλίας μέσα στὸ λιμάνι τοῦ Ναυπλίου ἀφοῦ προηγουμένως :

«......α) Τροποποιηθοῦν αἱ ὁριογραμμαὶ αἰγιαλοῦ-παραλίας εἰς τὰ σημεῖα 25-26 καὶ 24'-25' ὡς ἐπὶ τοῦ διαγράμματος διὰ συνεχοῦς καὶ διακεκομμένης γραμμῆς ἀντιστοίχως σημειοῦται.

β) 'Απαλειφθῆ ἡ κυανῆ γραμμὴ (παλαιοῦ αἰγιαλοῦ) μεταξὺ τῶν σημείων Φ-Χ.........................».

8. Τὸ ἔγγραφο τῆς Δ/νσεως Τεχνικῶν 'Υπηρεσιῶν ἀριθ. 6120/5.12.1980, ἀπαντητικὸ στὸ ἔγγραφο τῆς Οἰκον. 'Εφορίας Ναυπλίας ἀριθ. 13654/18.11.80, ἀπὸ τὸ ὁποῖο προκύπτει ἡ ἐκτέλεση τῶν κατὰ τὰ παραπάνω ὑποδείξεων τοῦ Γενικοῦ 'Επιτελείου Ναυτικοῦ, ἀποφασίζουμε :

'Επικυρώνουμε τὴν ἀπὸ 8.9.1980 "Εκθεση τῆς 'Επιτροπῆς τοῦ ἄρθρου 74 τοῦ Π.Δ. 636/1977, περὶ τοῦ καθορισμοῦ τῶν ὁρίων αἰγιαλοῦ καὶ παραλίας μέσα στὸ λιμάνι τοῦ Ναυπλίου, καθὼς καὶ τὸ σχετικὸ ἀπὸ 19.11.1979 τοπογραφικὸ καὶ ὑψομετρικὸ διάγραμμα τῆς παραλιακῆς περιοχῆς μέσα στὸ λιμάνι τοῦ Ναυπλίου, μὲ κλίμακα 1 : 1.000, σὲ δύο φύλλα τοῦ Πολιτικοῦ Μηχ/κοῦ Γεωργίου Τσούρνου, ποὺ συνοδεύει τὴν ἔκθεση αὐτὴ καὶ εἶναι νόμιμα θεωρημένο ἀπὸ τὸν Δ/ντὴ Τεχνικῶν 'Υπηρεσιῶν Νομοῦ 'Αργολίδας.

'Η ἀπόφαση αὐτή, μαζὶ μὲ τὴν ἀπὸ 8.9.1980 "Εκθεση τῆς ἁρμόδιας 'Επιτροπῆς καὶ τὸ σχετικὸ τοπογραφικὸ διάγραμμα ποὺ τὴ συνοδεύει, νὰ δημοσιευθεῖ στὴν 'Εφημερίδα τῆς Κυβερνήσεως.

Ναύπλιο, 20 'Ιανουαρίου 1981

'Ο Νομάρχης

Θ. ΧΑΜΠΙΠΗΣ

ΕΚΘΕΣΗ

'Επιτροπῆς ἄρθρου 74 Π.Δ. 636/1977 καθορισμοῦ ὁρίων αἰγιαλοῦ (Νέου καὶ Παλαιοῦ) καὶ παραλίας μέσα στὸ λιμένα Ναυπλίου.

Ναύπλιο σήμερα τὴν 8.9.1980, ἡ 'Επιτροπὴ καθορισμοῦ ὁρίων αἰγιαλοῦ καὶ παραλίας ἄρθρου 74 Π.Δ. 636/1977, χωρικῆς ἁρμοδιότητας Οἰκον. 'Εφορίας Ναυπλίας, ποὺ συγκροτήθηκε μὲ τὴν ἀπόφαση τοῦ Νομάρχη 'Αργολίδας ἀριθ. 15514/30.12.1978, ἀποτελούμενη ἀπὸ τούς :

1. Γρηγόριο Χατζηαλεξάνδρου, Οἰκονομικὸ "Εφορο Ναυπλίας, σὰν Πρόεδρο.

2. Κων/νο Γαρτζούνη, Δ/ντὴ Τεχνικῶν 'Υπηρεσιῶν Νομοῦ 'Αργολίδας.

3. 'Αθανάσιο Χηνόπουλο, Λιμενάρχη Ναυπλίου, σὰν μέλη, συνῆλθε στὸ κατάστημα τῆς Οἰκον. 'Εφορίας Ναυπλίας, ὕστερα ἀπὸ τὸ ἔγγραφο τοῦ Προέδρου αὐτῆς, Οἰκον. 'Εφόρου Ναυπλίας, ἀριθ. 10451/1980 καὶ μετέβηκε τὴν ἴδια ἡμέρα καὶ διενήργησε αὐτοψία στὴν παραλία τοῦ Λιμένα Ναυπλίου, γιὰ τὸν καθορισμὸ τῶν ὁριογραμμῶν αἰγιαλοῦ καὶ παραλίας.

"Εχοντας ὑπόψη :

1. Τὸ τοπογραφικὸ διάγραμμα, μὲ κλίμακα 1 : 1.000, σὲ δύο φύλλα (1ο καὶ 2ο), ποὺ συντάχθηκε τὴν 19.11.1979 ἀπὸ τὸν Πολιτικὸ Μηχανικὸ Γεώργιο Τσοῦρνο, ἐξελέγχθηκε γιὰ τὴν ἀκρίβεια τῆς ἀποτυπώσεως ἀπὸ τὸν Τοπ. Μηχανικὸ Νικόλαο 'Ασημάκο καὶ θεωρήθηκε ἀπὸ τὸν Δ/ντὴ Τεχνικῶν 'Υπηρεσιῶν Νομοῦ 'Αργολίδας τὴν 22.11.1979, πάνω στὸ ὁποῖο φαίνεται ἡ περιοχὴ τῆς παραλίας μέσα στὸ Λιμένα Ναυπλίου.

2. Τὶς διατάξεις τοῦ Α.Ν. 1540/1938, ὅπως τροποποιηθήκανε ἀπὸ τὸν Α.Ν. 2344/1940, Α.Ν. 263/1968, Ν. 653/1977, Ν. 719/1977 καὶ Π.Δ. 636/1977.

3. Τὴν Δ/γὴ τοῦ 'Υπουργείου Δημοσίων "Εργων ἀριθ. Γ. 24295/ἐγκ.Γ.48/21.8.1978 γιὰ τὸ εὖρος τῆς παραλίας καὶ τὴν ἐγκύκλιό του ἀριθ. Γ. 39 μὲ ἀριθ. πρωτ. Γ. 28709 οἰκ./5.10.1972, σχετικὴ μὲ κωδικοποίηση ἐγκυκλίων Γ. 23/68, Γ. 56/1968 καὶ Γ. 22/1969 «περὶ διαδικασίας καθορισμοῦ, τροποποιήσεως ἢ ἐπεκτάσεως χερσαίων ζωνῶν λιμένων».

4. Τὴν Δ/γὴ τοῦ 'Υπουργείου Οἰκονομικῶν ἀριθ. Δ. 1051/226/12.2.1977 σχετικὴ μὲ δημιουργία ζώνης παραλίας στὴν περίπτωση ποὺ περιλαμβάνονται σ' αὐτὴ καὶ οἰκοδομὲς κτισμένες σὲ ἰδιοκτησία τοῦ Δημοσίου.

5. Τὰ σχετικὰ ἔγγραφα τοῦ Γενικοῦ 'Επιτελείου Ναυτικοῦ ἀριθ. Φ. 187.2/280/73/19.7.1973, Φ. 187.2/326/79/7.5.1979 καὶ Φ.187.2/205/80/20.3.1980.

6. Τὰ στοιχεῖα ποὺ προκύψανε ἀπὸ τὴν αὐτοψία ποὺ διενεργήθηκε σήμερα στὴν ἀνωτέρω θέση.

7. Τὶς πληροφορίες ποὺ λάβαμε ἀπὸ ἡλικιωμένα καὶ ἀξιόπιστα πρόσωπα γιὰ τὴν παλαιὰ θέση τοῦ αἰγιαλοῦ στὴν ἀνωτέρω περιοχή.

8. "Οτι ὅπως προκύπτει ἀπὸ τὰ στοιχεῖα τῆς Οἰκον. 'Εφορίας Ναυπλίας, ὁ καθορισμὸς τῶν ὁρίων τοῦ αἰγιαλοῦ καὶ παραλίας μέσα στὸ λιμένα τοῦ Ναυπλίου διενεργεῖται γιὰ πρώτη φορά, ὅτι ὁ χῶρος ποὺ καταλαμβάνεται ἀπὸ τὴν ζώνη τῆς παραλίας ἀνήκει στὴν κυριότητα τοῦ Δημοσίου καὶ ὅτι ὁ αἰγιαλὸς πρέπει νὰ καθορισθεῖ στὴ θέση ποὺ εὑρίσκετο πρὸ τῆς ἐκτελέσεως τῶν Τεχνικῶν "Εργων, ἀποφασίζουμε :

*'Αναδημοσιεύεται ὡς ἐσφαλμένως δημοσιευθὲν στὸ ὑπ' ἀριθ. 120/2.3.1981 Φ.Ε.Κ. (τ. Δ').

Καθορίζουμε στὸ συνημμένο τοπογραφικὸ καὶ ὑψομετρικὸ διάγραμμα, μὲ κλίμακα 1 : 1.000, σὲ δύο φύλλα (1ο καὶ 2ο), ποὺ συντάχθηκε ἀπὸ τὸν Πολιτικὸ Μηχανικὸ Γεώργιο Τσοῦρνο τὴν 19.11.1979, ἐλέγχθηκε καὶ θεωρήθηκε ἀπὸ τὴν Δ/νση Τεχνικῶν Ὑπηρεσιῶν Νομοῦ Ἀργολίδας τὴν 22.11.1979, τὴν οριογραμμὴ αἰγιαλοῦ (Νέου καὶ Παλαιοῦ) καὶ παραλίας μέσα στὸν Λιμένα Ναυπλίου ὡς ἀκολούθως :

α) Μὲ συνεχῆ πολυγωνικὴ ἐρυθρὴ γραμμὴ τὴν ὁριογραμμὴ τοῦ αἰγιαλοῦ καὶ μὲ κορυφὲς 1,2,3,4,5.5''' στὸ 1ο φύλλο καὶ 5''', 6''', 7,8.....25, 26 στὸ 2ο φύλλο, ποὺ ἔχουν ἐξαρτηθεῖ ἀπὸ σταθερὰ σημεῖα.

β) Μὲ συνεχῆ πολυγωνικὴ κίτρινη γραμμὴ τὴν ὁριογραμμὴ τῆς παραλίας καὶ μὲ κορυφὲς 1',2',3',4',5',5'' στὸ 1ο φύλλο καὶ 5'', 6'', 7',8'............25' στὸ 2ο φύλλο, ποὺ ἔχουν ἐξαρτηθεῖ ἀπὸ σταθερὰ σημεῖα.

γ) Μὲ συνεχῆ πολυγωνικὴ κυανὴ γραμμή, τὴν ὁριογραμμὴ τοῦ παλαιοῦ αἰγιαλοῦ καὶ μὲ κορυφὲς Ζ,Η,Μ,Θ,Ι, Κ,Λ,Τ,Υ,Φ, στὸ 1ο φύλλο καὶ 7, Ν,Η,Μ,Θ,Η,Κ στὸ 2ο φύλλο, ποὺ ἔχουν ἐξαρτηθεῖ ἀπὸ σταθερὰ σημεῖα.

Ἡ Ἐπιτροπὴ

Ὁ Πρόεδρος — Τὰ Μέλη

ΓΡ. Λ.ΧΑΤΖΗΑΛΕΞΑΝΔΡΟΥ ΚΩΝ. ΓΑΡΤΖΟΥΝΗΣ

ΑΘ.Π.ΧΙΝΟΠΟΥΛΟΣ

ΕΛΛΗΝΙΚΗ ΔΗΜΟΚΡΑΤΙΑ
ΝΟΜΑΡΧΙΑ ΑΡΓΟΛΙΔΟΣ
ΛΙΜΕΝΙΚΟΝ ΤΑΜΕΙΟΝ ΑΡΓΟΛΙΔΟΣ

ΦΥΛΛΟΝ

ΥΠΟΜΝΗΜΑ

Εν Ναυπλίω τη

Ο συντάξας


Ο Πρόεδρος





Εν Ναυπλίω τη


Η Λιμενική Επιτροπή


Ο Πρόεδρος Τα μέλη

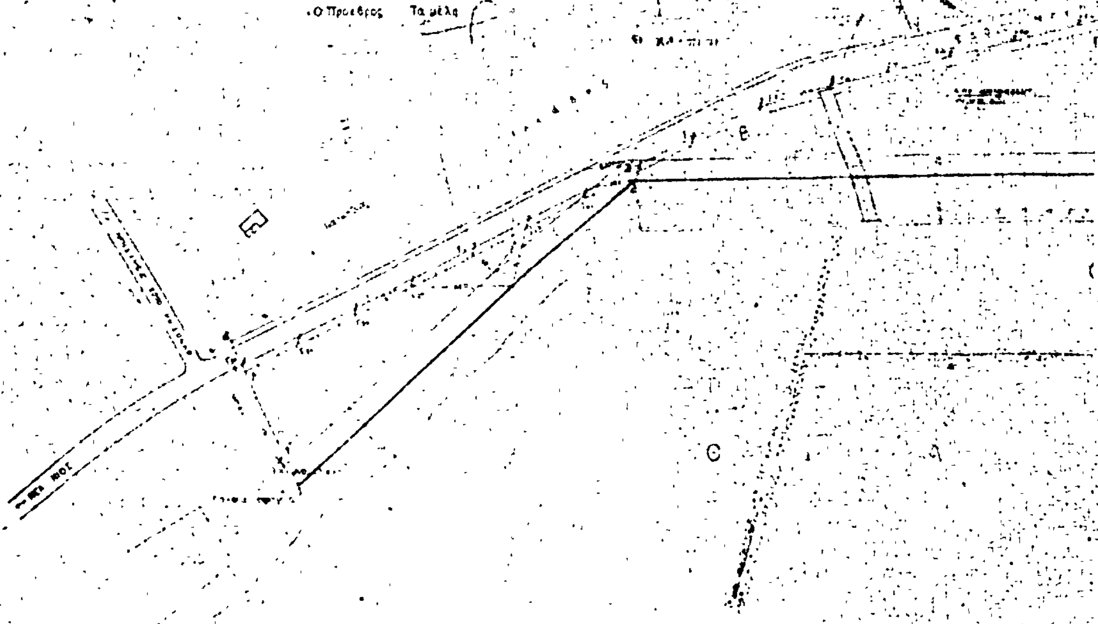

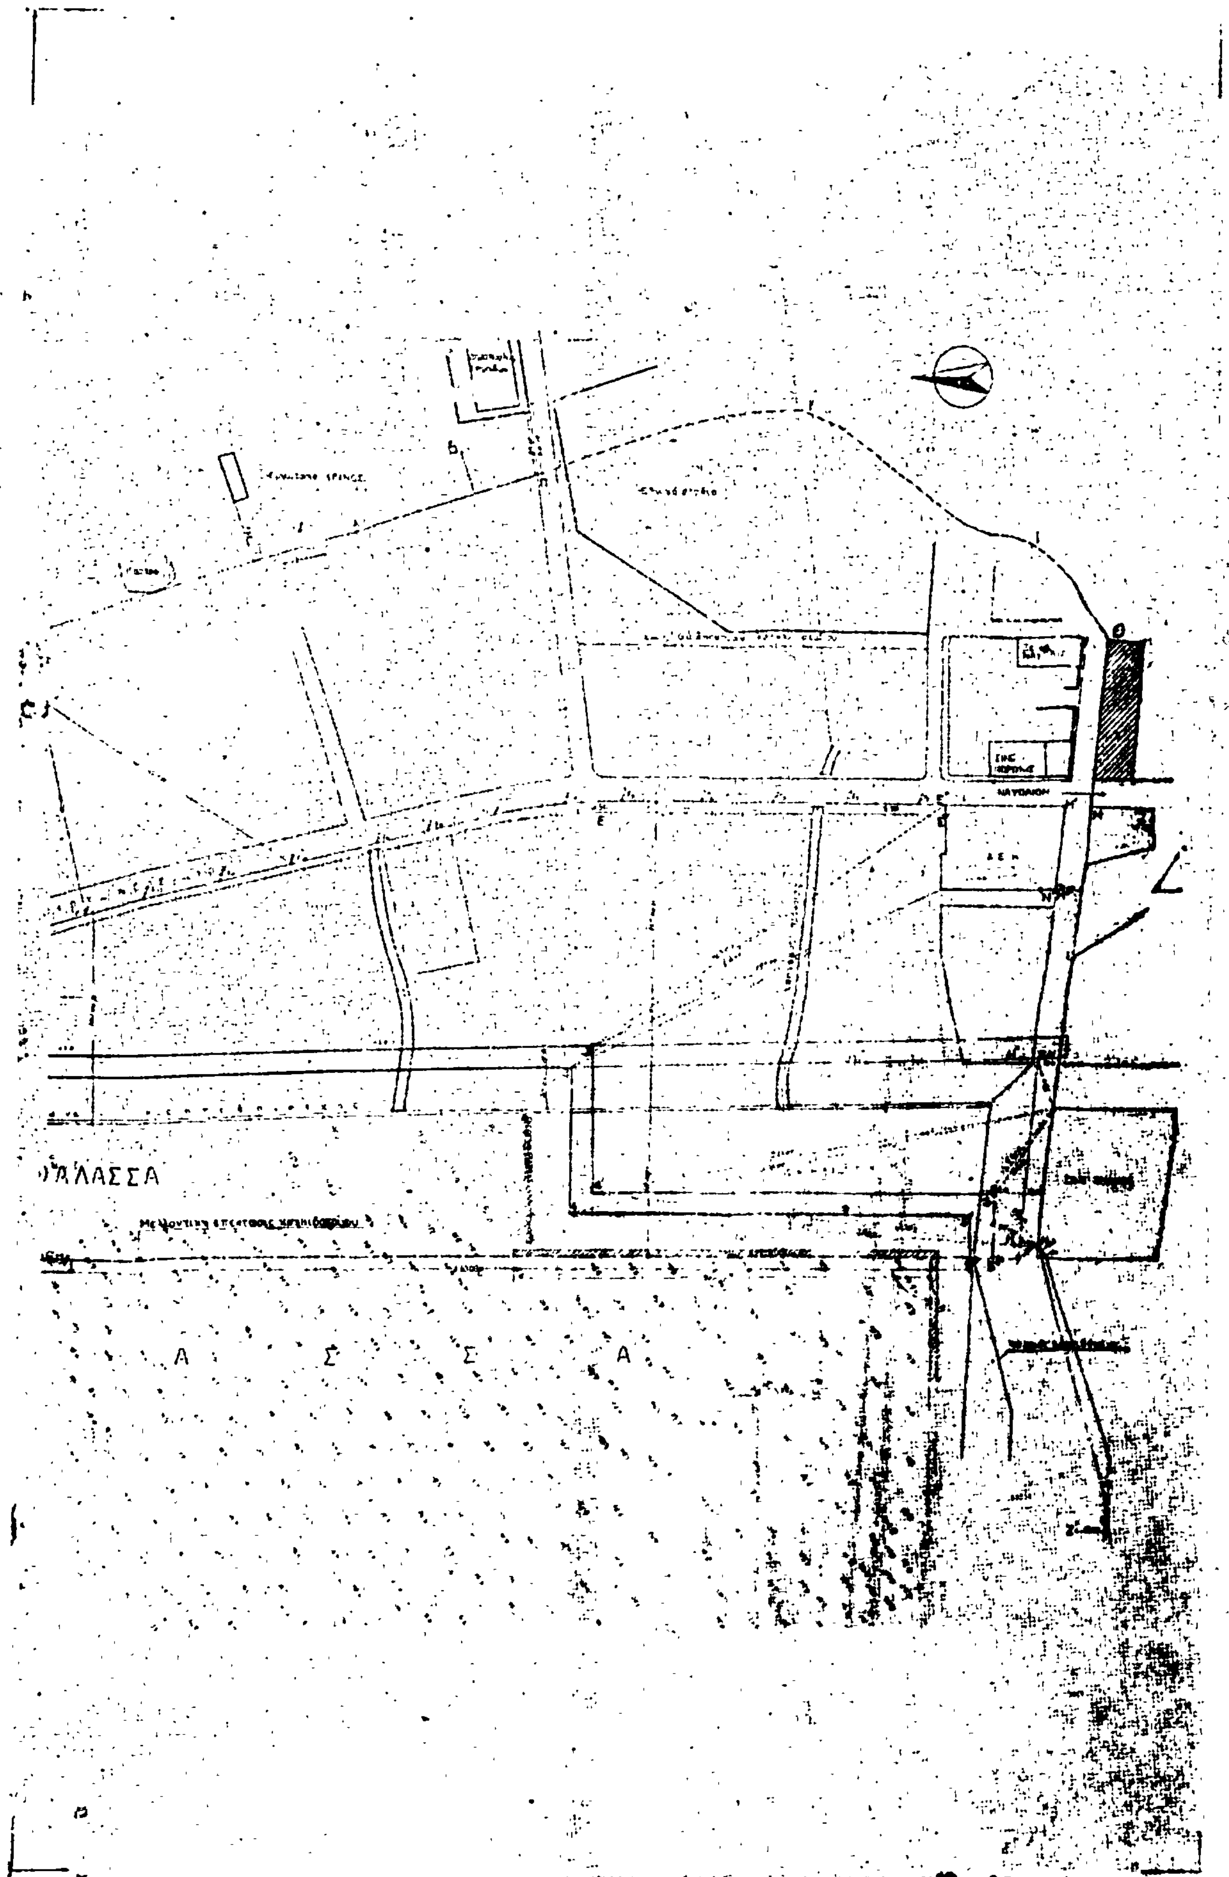
ΘΑΛΑΣΣΑ
Θ Α Λ Α Σ Σ Α
ΝΑΥΟΛΙΟΝ

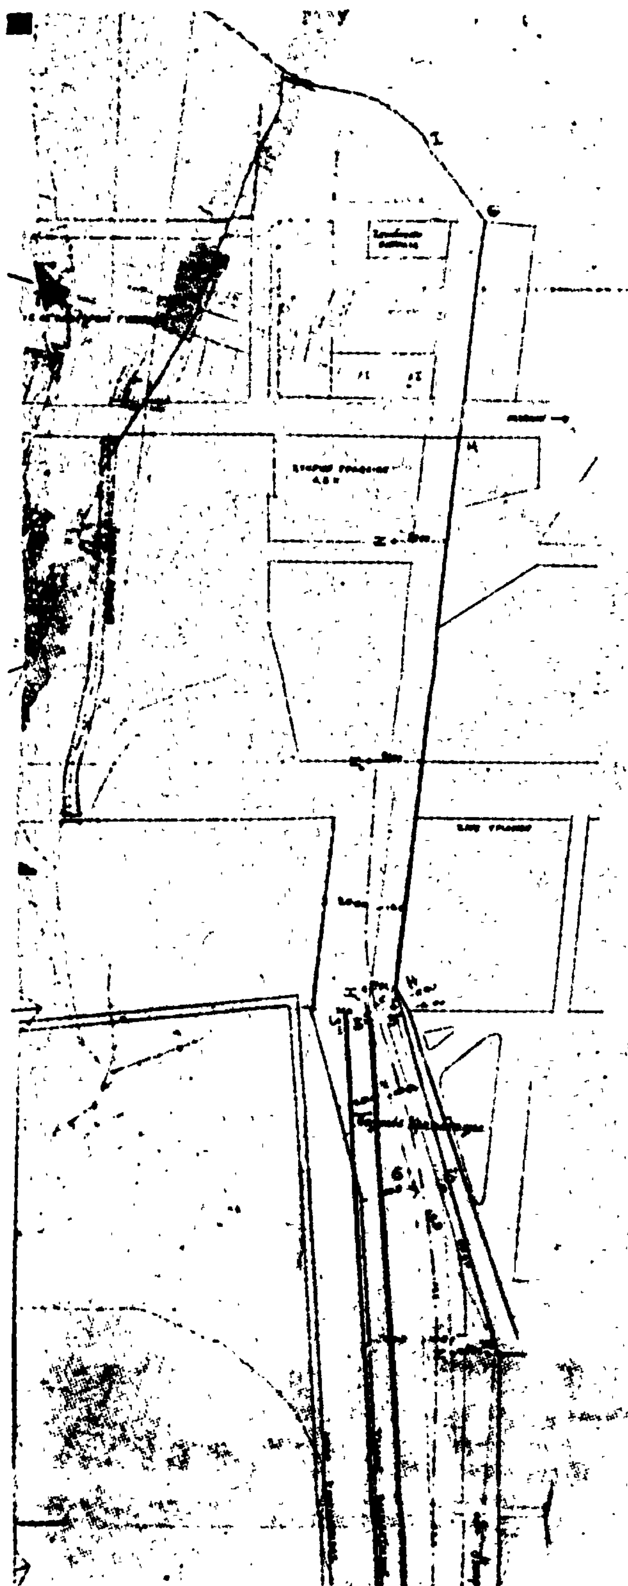

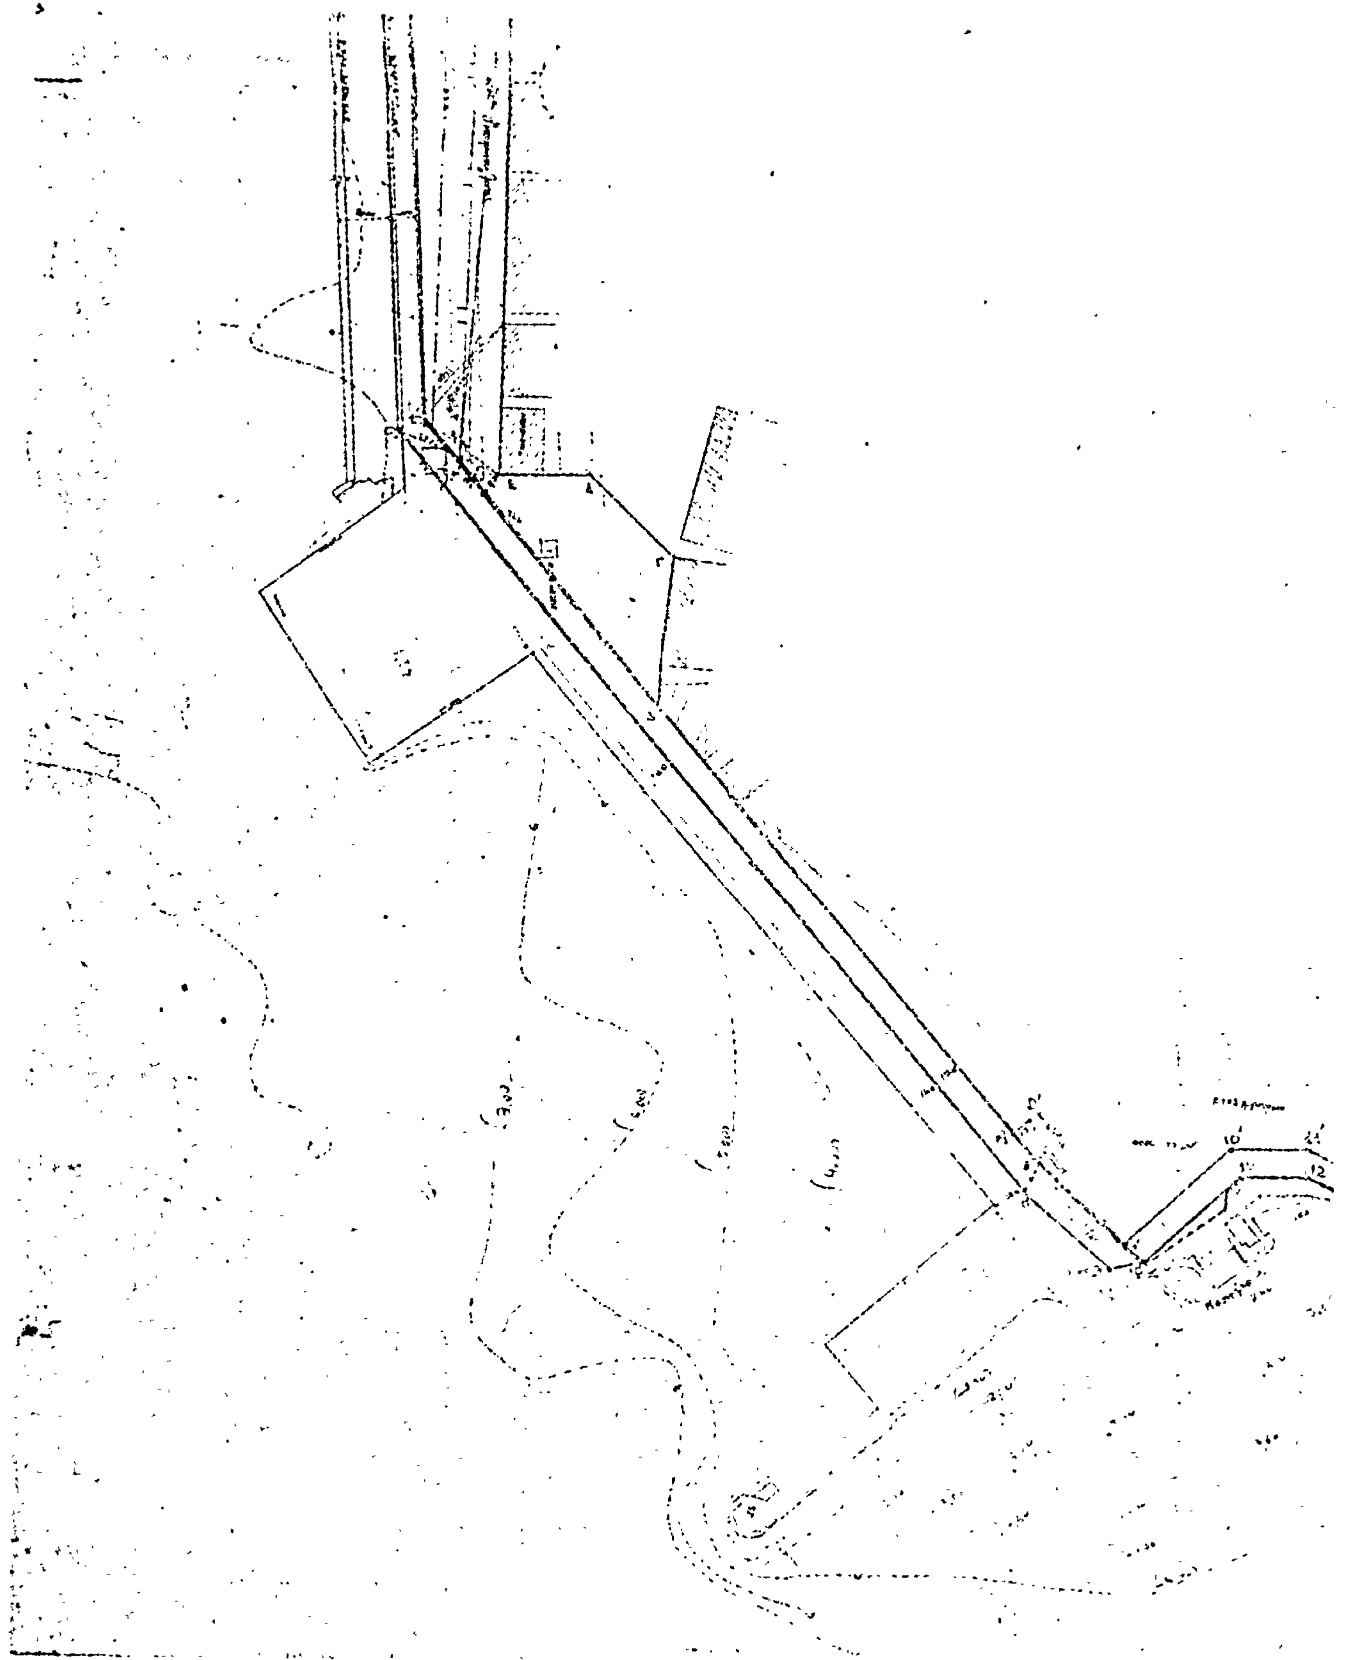

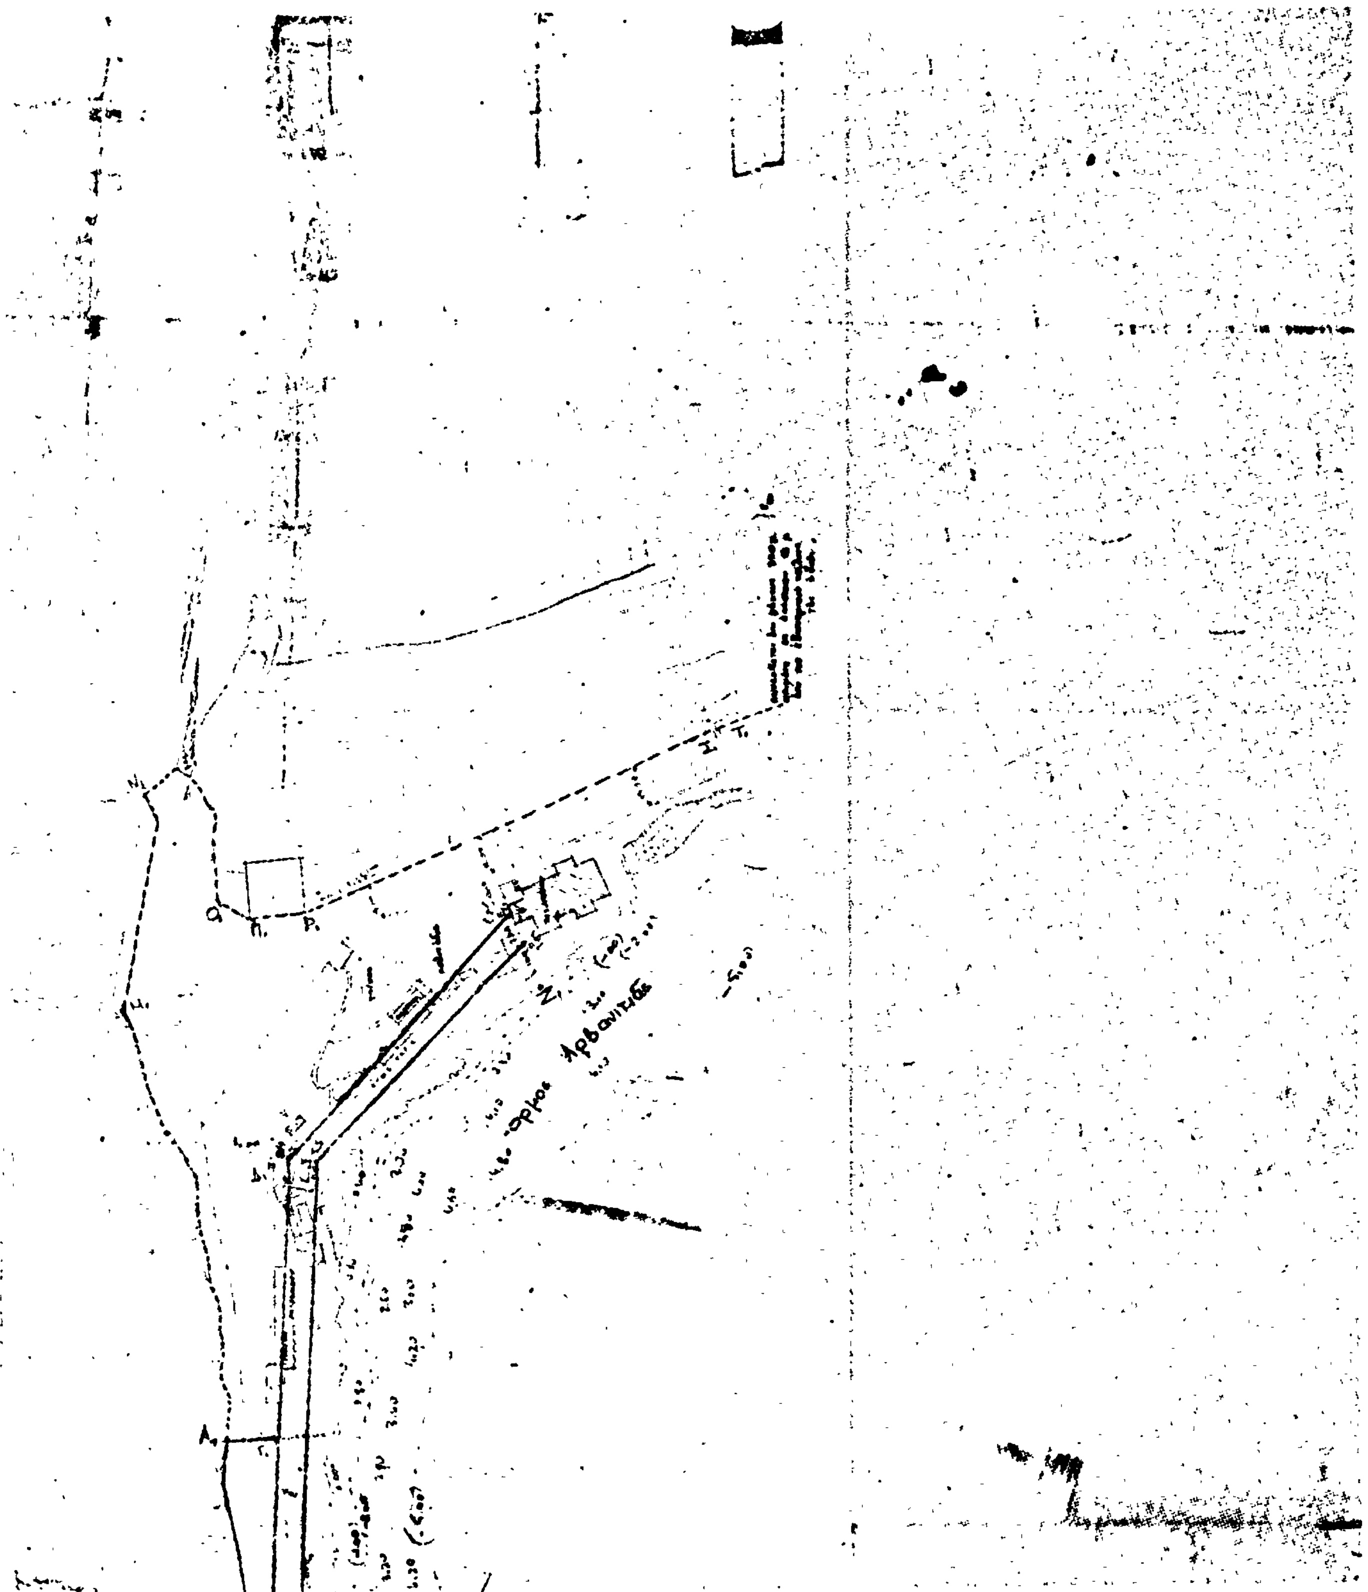

ΕΛΛΗΝΙΚΗ ΔΗΜΟΚΡΑΤΙΑ
ΝΟΜΑΡΧΙΑ ΑΡΓΟΛΙΔΟΣ
ΛΙΜΕΝΙΚΟΝ ΤΑΜΕΙΟΝ ΑΡΓΟΛΙΔΟΣ

ΤΟΠΟΓΡΑΦΙΚΟΝ ΔΙΑΓΡΑΜΜΑ ΛΙΜΕΝΟΣ ΝΑΥΠΛΙΟΥ
ΠΡΟΣ ΚΑΘΟΡΙΣΜΟΝ ΟΡΙΩΝ ΑΙΓΙΑΛΟΥ ΚΑΙ ΠΑΡΑΛΙΑΣ

ΚΛ 1:1000

Φύλλον 2ον

ΕΞΗΛΕΓΧΘΗ

ΥΠΟΜΝΗΜΑ

Η ΓΕΝΙΚΗ ΔΙΕΥΘΥΝΣΗ ΤΟΥ ΕΘΝΙΚΟΥ ΤΥΠΟΓΡΑΦΕΙΟΥ

ΓΝΩΣΤΟΠΟΙΕΙ ΟΤΙ:

Ἡ ἐτήσια συνδρομὴ τῆς Ἐφημερίδας τῆς Κυβερνήσεως, ἡ τιμὴ τῶν φύλλων της ποὺ πωλοῦνται τμηματικὰ καὶ τὰ τέλη δημοσιεύσεων στὴν Ἐφημερίδα τῆς Κυβερνήσεως, καθορίσθηκαν ἀπὸ 1 Ἰανουαρίου 1981 ὡς ἀκολούθως:

Α' ΕΤΗΣΙΕΣ ΣΥΝΔΡΟΜΕΣ

1. Γιὰ τὸ Τεῦχος Α'	Δραχ.	1.500
2. » » » Β'	»	3.000
3. » » » Γ'	»	1.000
4. » » » Δ'	»	2.500
5. » » » Νομικῶν Προσώπων Δ.Δ. κ.λπ.	»	1.000
6. » » » Ἀν. Εἰδ. Δικαστηρίου	»	200
7. » » » Παράρτημα	»	600
8. » » » Ἀνωνύμων Ἑταιρειῶν κ.λπ.	»	7.000
9. » » Δελτίο Ἐμπορικῆς καὶ Βιομηχανικῆς Ἰδιοκτησίας	»	600
10. Γιὰ ὅλα τὰ τεύχη καὶ τὸ Δ.Ε.Β.Ι.	»	15.000

Οἱ Δῆμοι καὶ οἱ Κοινότητες τοῦ Κράτους καταβάλλουν τὸ 1/2 τῶν ἀνωτέρω συνδρομῶν.

Ὑπὲρ τοῦ Ταμείου Ἀλληλοβοηθείας Προσωπικοῦ τοῦ Ἐθνικοῦ Τυπογραφείου (ΤΑΠΕΤ) ἀναλογοῦν τὰ ἑξῆς ποσά:

1. Γιὰ τὸ Τεῦχος Α'	Δραχ.	75
2. » » » Β'	»	150
3. » » » Γ'	»	50
4. » » » Δ'	»	125
5. » » » Νομικῶν Προσώπων Δ.Δ. κ.λπ.	»	50
6. » » » Ἀν. Εἰδ. Δικαστηρίου	»	10
7. » » » Παράρτημα	»	30
8. » » » Ἀνωνύμων Ἑταιρειῶν κ.λπ.	»	350
9. » » Δελτίο Ἐμπ. καὶ Βιομ. Ἰδιοκτησίας	»	30
10. Γιὰ ὅλα τὰ τεύχη	»	750

Β'. ΤΙΜΗ ΦΥΛΛΩΝ

Ἡ τιμὴ πωλήσεως κάθε φύλλου, μέχρις 8 σελ., εἶναι 7 δρχ., ἀπὸ 9 ὡς 24 σελ. 14 δρχ., ἀπὸ 25 ὡς 48 σελ. 20 δρχ., ἀπὸ 49 ὡς 80 σελ. 40 δρχ., ἀπὸ 81 σελ. καὶ ἄνω ἡ τιμὴ πωλήσεως κάθε φύλλου προσαυξάνεται κατὰ 40 δρχ. ἀνὰ 80 σελίδες.

Γ'. ΤΙΜΗ ΦΩΤΟΑΝΤΙΓΡΑΦΩΝ

Ἡ τιμὴ διαθέσεως στὸ κοινὸ τῶν ἐκδιδομένων ἀπὸ τὸ Ἐθνικὸ Τυπογραφεῖο φωτοαντιγράφων τῶν διαφόρων φύλλων τῆς Ἐφημερίδας τῆς Κυβερνήσεως καθορίζεται σὲ τρεῖς (3) δραχμὲς κατὰ σελίδα.

Δ'. ΤΕΛΗ ΔΗΜΟΣΙΕΥΣΕΩΝ

I. Στὸ τεῦχος Ἀνωνύμων Ἑταιρειῶν καὶ Ἑταιρειῶν Περιωρισμένης Εὐθύνης:

Α' Ἀνωνύμων Ἑταιρειῶν:

1. Τῶν καταστατικῶν	Δρχ.	18.000
2. Τῶν ἀποφάσεων «περὶ συγχωνεύσεως ἀνωνύμων ἑταιρειῶν»	»	18.000
3. Τῶν κωδικοποιήσεων τῶν καταστατικῶν (ΦΕΚ 309/67, τ. Β')	»	9.000
4. Τῶν τροποποιήσεων τῶν καταστατικῶν	»	5.000
5. Τῶν ἰσολογισμῶν κάθε χρήσεως	»	8.000
6. Τῶν ὑπουργικῶν ἀποφάσεων «περὶ παροχῆς ἀδείας ἐπεκτάσεως τῶν ἐργασιῶν Ἀσφαλιστικῶν Ἑταιρειῶν», τῶν ἐκθέσεων ἐκτιμήσεως περιουσιακῶν στοιχείων καὶ τῶν ἀποφάσεων τοῦ Δ.Σ. τοῦ ΕΛΤΑ, μὲ τὶς ὁποῖες ἐγκρίνονται καὶ δημοσιεύονται οἱ κανονισμοὶ αὐτοῦ	»	7.000
7. Τῶν ἀποφάσεων «περὶ ἐγκαταστάσεως ὑποκαταστήματος, διορισμοῦ γενικοῦ πράκτορος καὶ παροχῆς πληρεξουσιότητος πρὸς ἀντιπροσώπευσιν ἐν Ἑλλάδι ἀλλοδαπῶν Ἑταιρειῶν» καὶ τῶν ἀποφάσεων «περὶ μεταβιβάσεως τοῦ χαρτοφυλακίου Ἀσφαλιστικῶν Ἑταιρειῶν κατὰ τὸ ἄρθρο 59 παρ. 1 τοῦ Ν.Δ. 400/70»	»	4.000
8. Τῶν ἀνακοινώσεων γιὰ κάθε μεταβολὴ ποὺ γίνεται μὲ ἀπόφαση Γ.Σ. ἢ Δ.Σ., τῶν προσκλήσεων σὲ γενικὲς συνελεύσεις, τῶν κατὰ τὸ ἄρθρο 32 τοῦ Ν. 3221/24 γνωστοποιήσεων, τῶν ἀνακοινώσεων, ποὺ προβλέπονται ἀπὸ τὸ ἄρθρο 59 παρ. 3 τοῦ Ν.Δ. 400/1970 «περὶ Ἀλλοδαπῶν Ἀσφαλιστικῶν Ἑταιρειῶν», τῶν ἀποφάσεων τοῦ Διοικητικοῦ Συμβουλίου τοῦ ΕΛΤΑ, ποὺ ἀναφέρονται σὲ προσωρινὲς διατάξεις καὶ τῶν ἀποφάσεων τοῦ Ὑπ. Συγκοινωνιῶν διὰ τοὺς ΗΛΠΑΠ – ΗΣΑΠ – ΟΣΕ	»	2.000
9. Τῶν συνοπτικῶν μηνιαίων καταστάσεων τῶν Τραπεζικῶν Ἑταιρειῶν	»	2.000
10. Τῶν ἀποφάσεων τῆς ἐπιτροπῆς τοῦ Χρηματιστηρίου «περὶ εἰσαγωγῆς χρεωγράφων εἰς τὸ χρηματιστήριον πρὸς διαπραγμάτευσιν, συμφώνως πρὸς τὰς διατάξεις τοῦ ἄρθρου 2 παρ. 3 Α.Ν. 148/1967»	Δρχ.	2.000
11. Τῶν ἀποφάσεων τῆς ἐπιτροπῆς κεφαλαιαγορᾶς «περὶ διαγραφῆς χρεωγράφων ἐκ τοῦ χρηματιστηρίου, συμφώνως πρὸς τὰς διατάξεις τοῦ ἄρθρου 2 παρ. 4 Α.Ν. 148/67»	»	2.000
12. Τῶν ἀποφάσεων «περὶ ἐγκρίσεως τιμολογίων τῶν Ἀσφαλιστικῶν Ἑταιρειῶν»	»	2.000

Β' Ἑταιρειῶν Περιωρισμένης Εὐθύνης:

1. Τῶν καταστατικῶν	Δρχ.	2.000
2. Τῶν κωδικοποιήσεων τῶν καταστατικῶν	»	2.000
3. Τῶν ἰσολογισμῶν κάθε χρήσεως	»	2.500
4. Τῶν ἐκθέσεων ἐκτιμήσεως περιουσιακῶν στοιχείων	»	2.000
5. Τῶν τροποποιήσεων τῶν καταστατικῶν (γιὰ κάθε συμβολαιογραφικὴ πράξη)	»	800
6. Τῶν ἀνακοινώσεων μὲ συμβολαιογραφικὴ πράξη	»	800
7. Τῶν ἀνακοινώσεων μὲ ἀπόφαση τῆς Γ.Σ.	»	600
8. Τῶν προσκλήσεων σὲ γενικὲς συνελεύσεις	»	600

Γ' Ἀλληλασφαλιστικῶν Συνεταιρισμῶν – Ἀλληλασφαλιστικῶν Ταμείων καὶ Φιλανθρωπικῶν Σωματείων:

1. Τῶν ὑπουργικῶν ἀποφάσεων «περὶ χορηγήσεως ἀδείας λειτουργίας Ἀλληλασφαλιστικῶν Συνεταιρισμῶν – Ἀλληλασφαλιστικῶν Ταμείων»	»	2.000
2. Τῶν ἰσολογισμῶν τῶν ἀνωτέρω Συνεταιρισμῶν, Ταμείων καὶ Σωματείων	»	2.500

Δ' Τῶν δικαστικῶν πράξεων:	Δρχ.	800

II. Στὸ Τέταρτο τεῦχος:

Τῶν δικαστικῶν πράξεων γιὰ παρακατάθεση ἀποζημιώσεως	»	800

Ε'. ΚΑΤΑΒΟΛΗ ΣΥΝΔΡΟΜΩΝ - ΤΕΛΩΝ ΔΗΜΟΣΙΕΥΣΕΩΝ ΚΑΙ ΠΟΣΟΣΤΩΝ Τ.Α.Π.Ε.Τ.

1. Οἱ συνδρομὲς τοῦ ἐσωτερικοῦ καὶ τὰ τέλη δημοσιεύσεων προκαταβάλλονται στὰ Δημόσια Ταμεῖα ἔναντι ἀποδεικτικοῦ εἰσπράξεως, τὸ ὁποῖο φροντίζει ὁ ἐνδιαφερόμενος νὰ τὸ στείλει στὴ Γενικὴ Δ/νση τοῦ Ἐθνικοῦ Τυπογραφείου.

2. Οἱ συνδρομὲς τοῦ ἐξωτερικοῦ εἶναι δυνατὸ νὰ στέλνονται καὶ σὲ ἀνάλογο συνάλλαγμα μὲ ἐπιταγὴ ἐπ' ὀνόματι τοῦ Διευθυντῆ τῶν Διοικητικῶν καὶ Οἰκονομικῶν Ὑποθέσεων τοῦ Ἐθνικοῦ Τυπογραφείου.

3. Τὸ ὑπὲρ τοῦ ΤΑΠΕΤ ποσοστὸ ἐπὶ τῶν ἀνωτέρω συνδρομῶν καὶ τελῶν δημοσιεύσεων καταβάλλεται ὡς ἑξῆς:

α) στὴν Ἀθήνα: στὸ Ταμεῖο τοῦ ΤΑΠΕΤ (Κατάστημα Ἐθνικοῦ Τυπογραφείου),

β) στὶς ὑπόλοιπες πόλεις τοῦ Κράτους: στὰ Δημόσια Ταμεῖα καὶ ἀποδίδεται στὸ ΤΑΠΕΤ σύμφωνα μὲ τὶς 192378/3639/1947(ΡΟΝΕΟ 185) καὶ 178048/5321/31.7.65 (ΡΟΝΕΟ 139) ἐγκύκλιες διαταγὲς τοῦ Γ.Λ.Κ.,

γ) στὶς περιπτώσεις συνδρομῶν ἐξωτερικοῦ: ὅταν ἡ ἀποστολή τους γίνεται μὲ ἐπιταγὲς μαζὶ μ' αὐτὲς στέλνεται καὶ τὸ ὑπὲρ τοῦ ΤΑΠΕΤ ποσοστό.

Ὁ Γενικὸς Διευθυντὴς
ΑΘΑΝ. ΠΑΝ. ΣΠΗΛΙΟΠΟΥΛΟΣ